



VILLA CON PISCINA EN SAN PEDRO DEL PINATAR
OPCIÓN A.1.1. PLANTA BAJA.

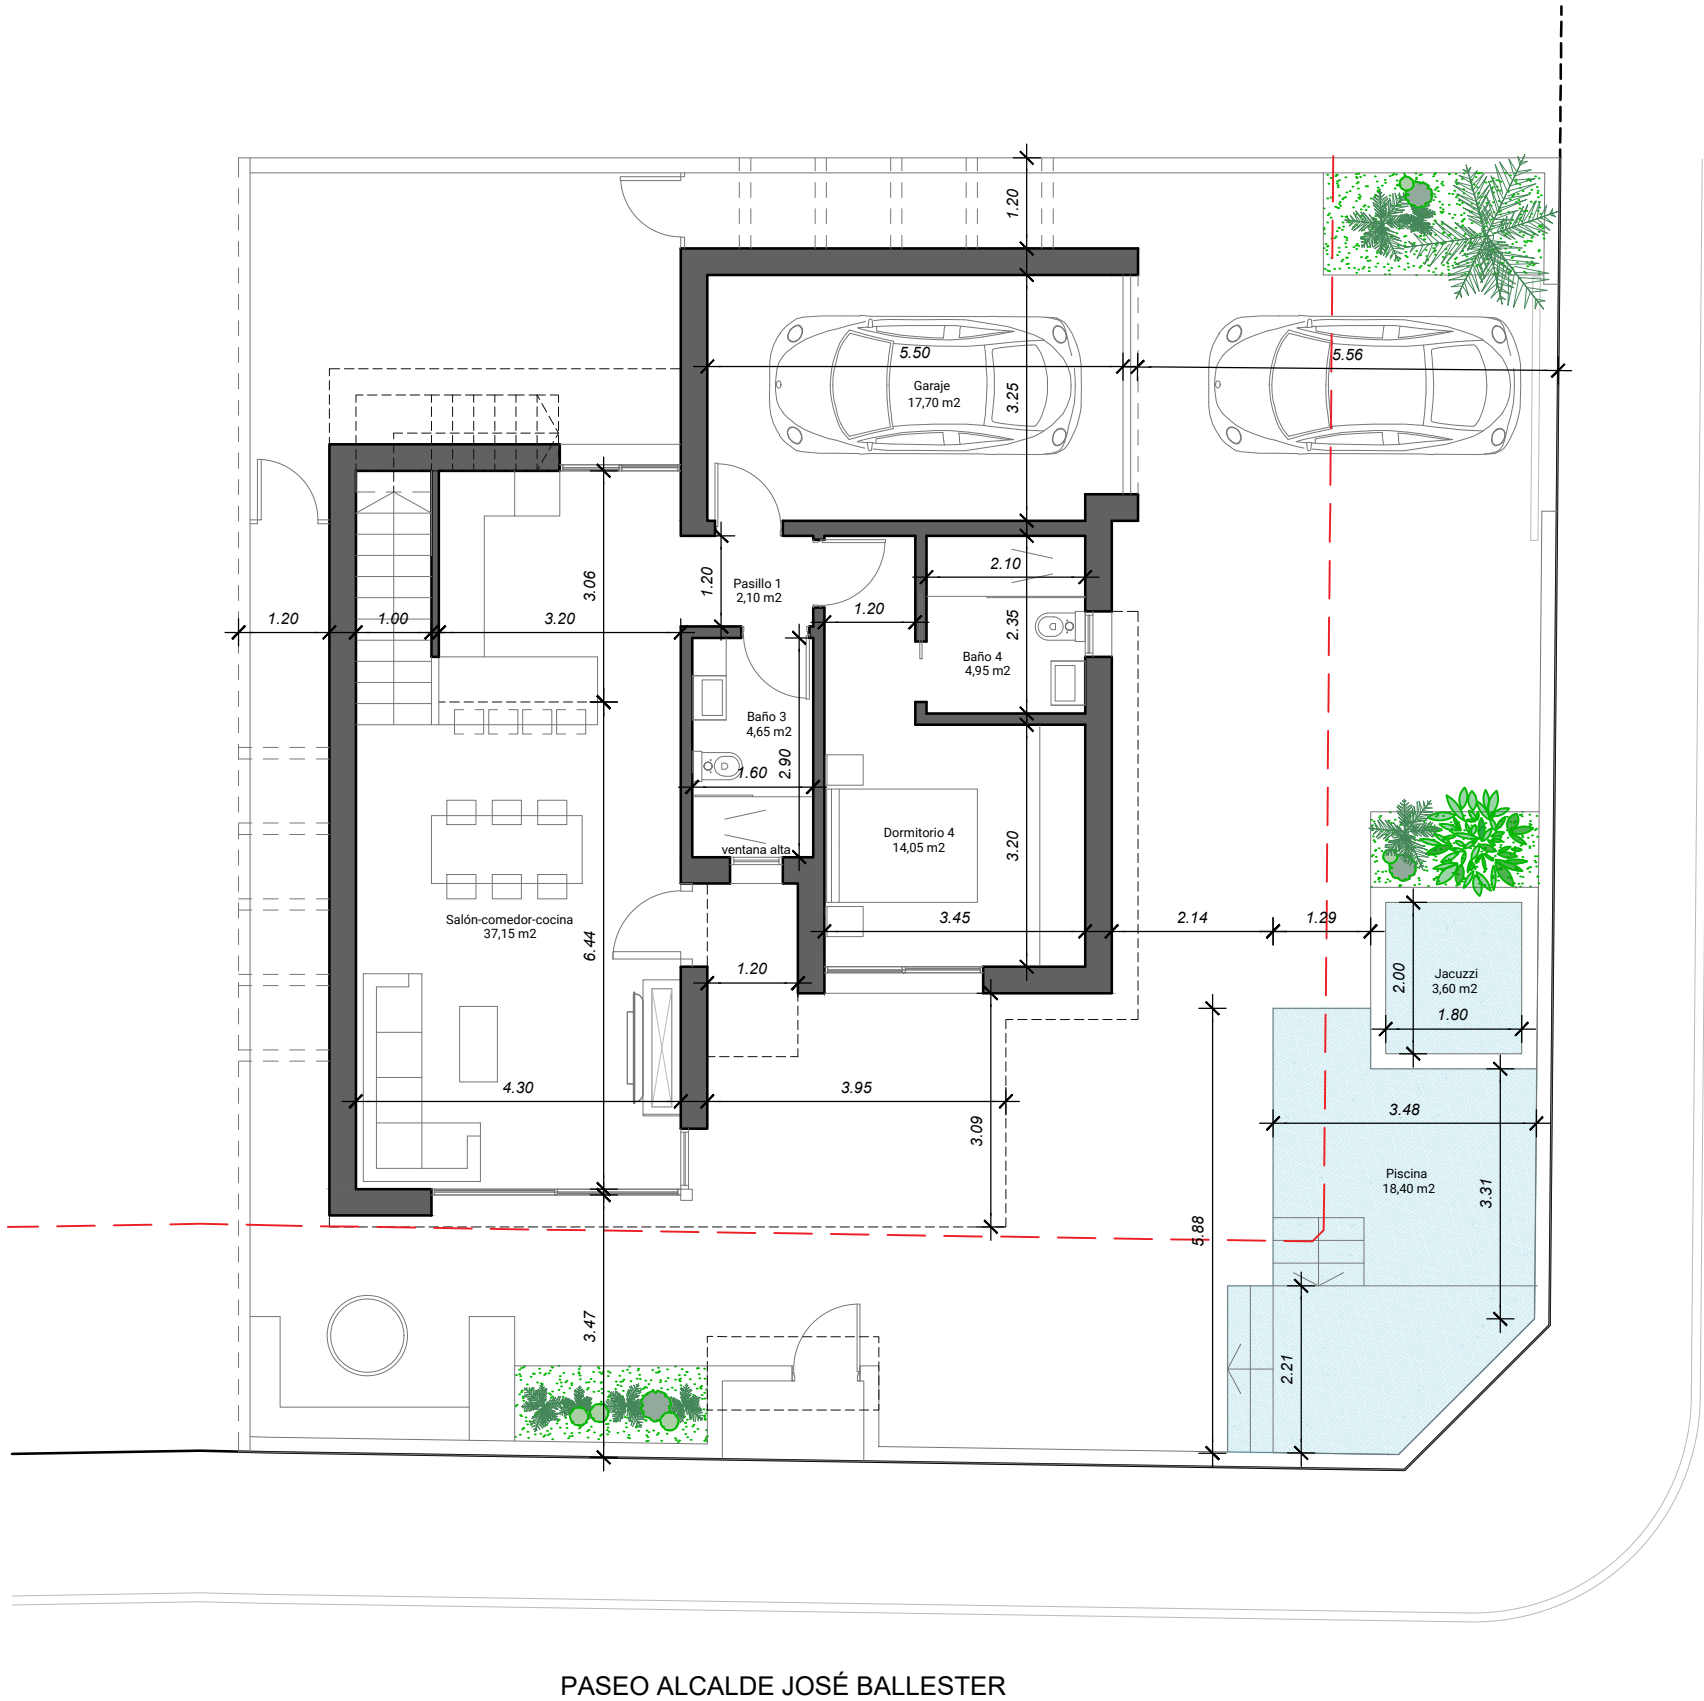

* Nota: este plano es un encaje preliminar, sin validez municipal y susceptible de sufrir alteraciones debido a condicionantes estéticos, técnicos o urbanísticos.

OPCIÓN A.1.1		FECHA 23-02-2026
OCUPACIÓN: 123,10M2 EDIFICABILIDAD: 210,25M2		ESCALA A3 1:100

VILLA CON PISCINA EN SAN PEDRO DEL PINATAR
OPCIÓN A.1.1. PLANTA PRIMERA.

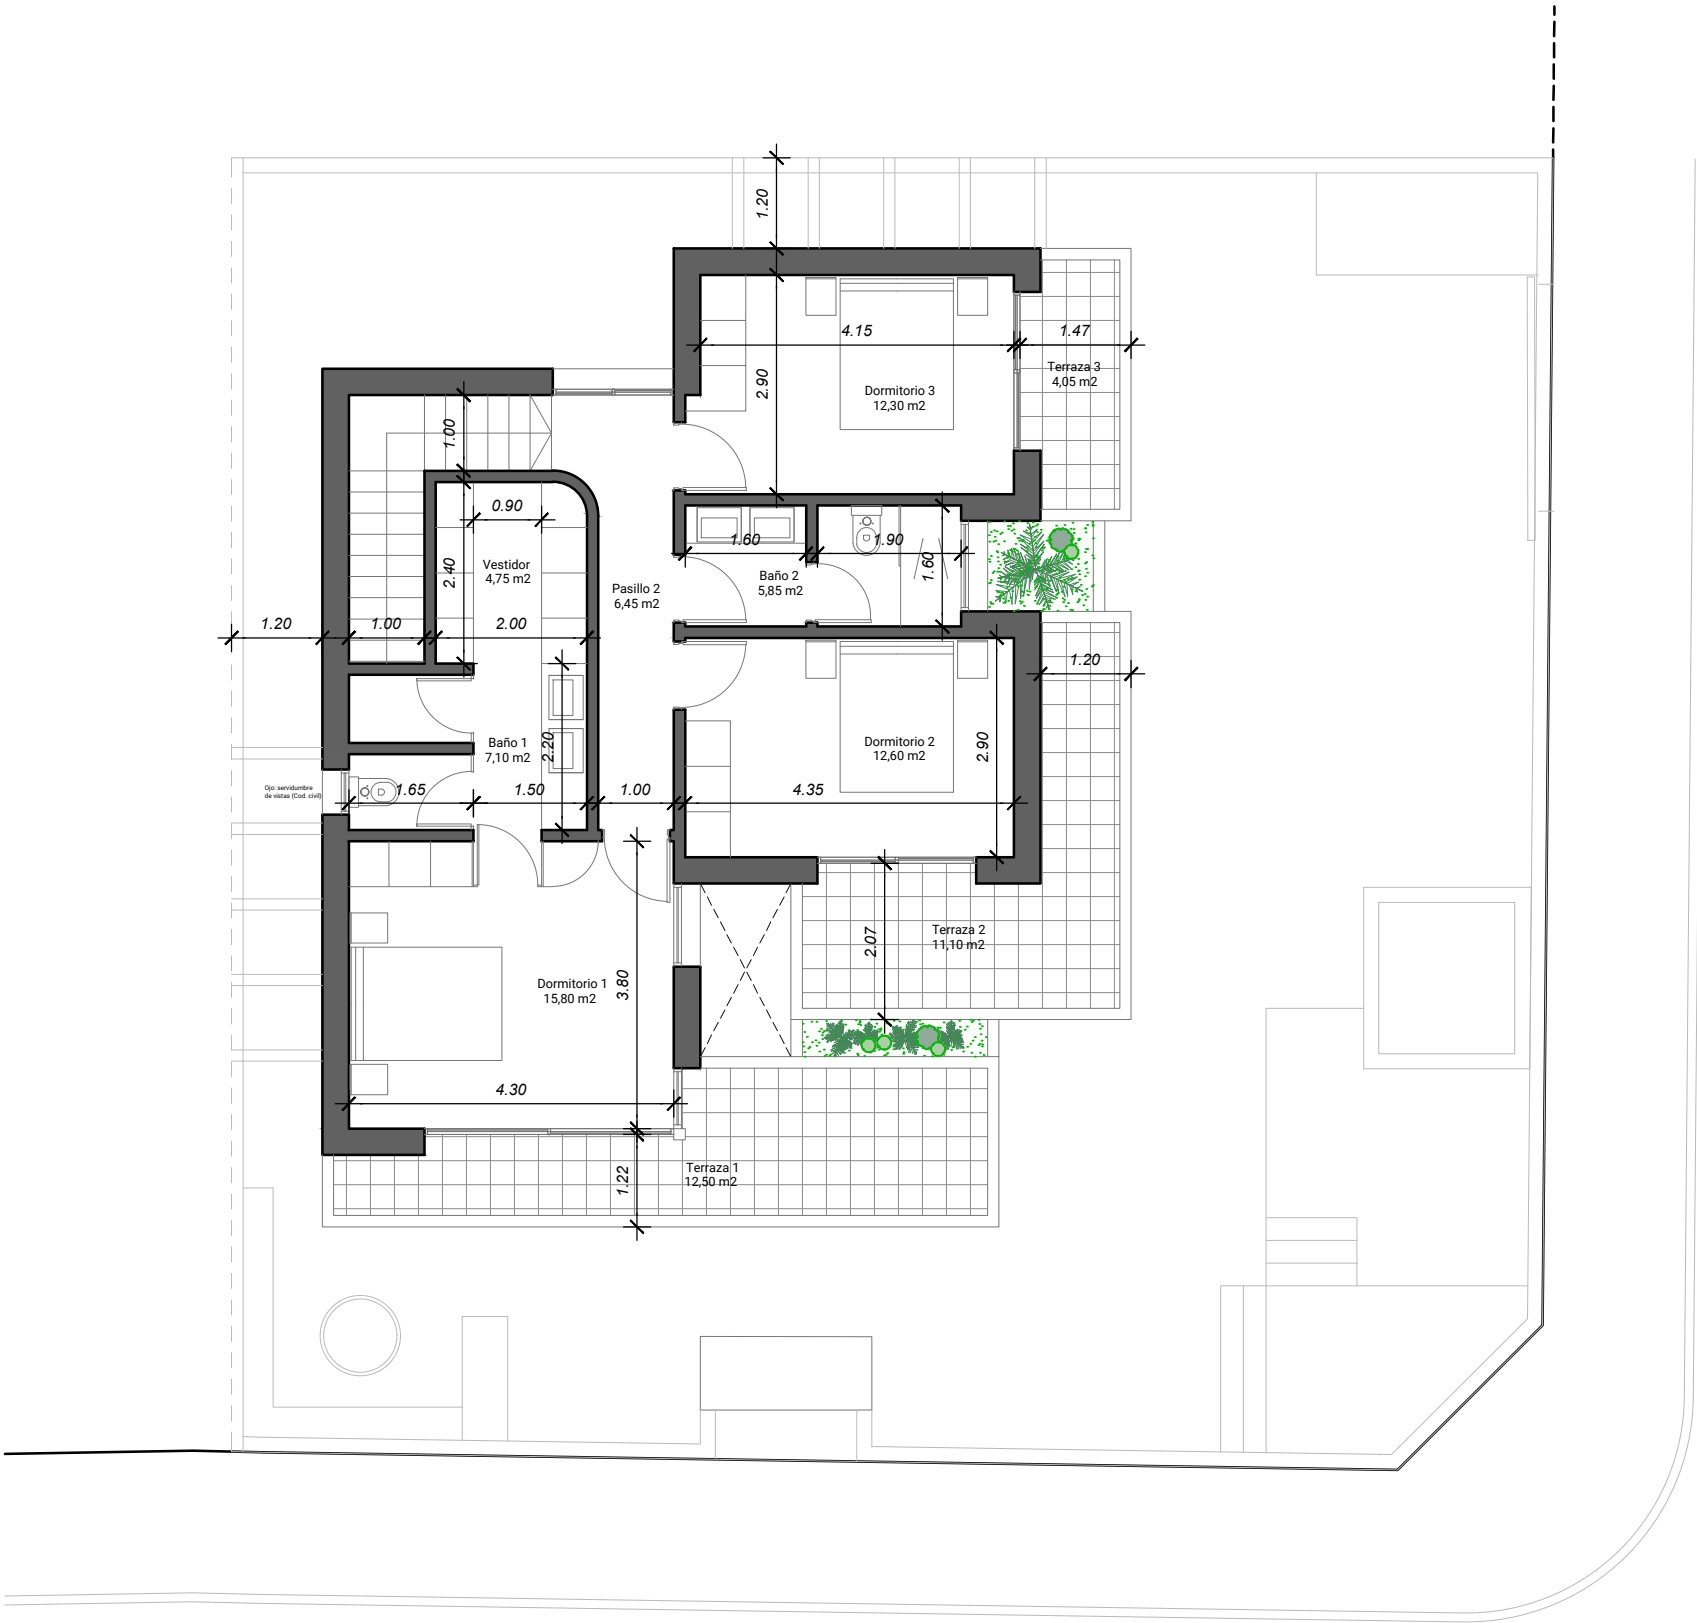

CALLE ALONSO BERRUGUETE

PASEO ALCALDE JOSÉ BALLESTER

* Nota: este plano es un encaje preliminar, sin validez municipal y susceptible de sufrir alteraciones debido a condicionantes estéticos, técnicos o urbanísticos.

OPCIÓN A.1.1		FECHA 23-02-2026
OCUPACIÓN: 123,10M2 EDIFICABILIDAD: 210,25M2		ESCALA A3 1:100